


PIANTA PIANO TERRA scala 1:100

LEGENDA:

-  Palazzo Municipale -area dell'intervento.
-  Corte interna - Palazzo Municipale.
-  Corpi di fabbrica limitrofi.
-  zona destinata agli impianti di climatizzazione

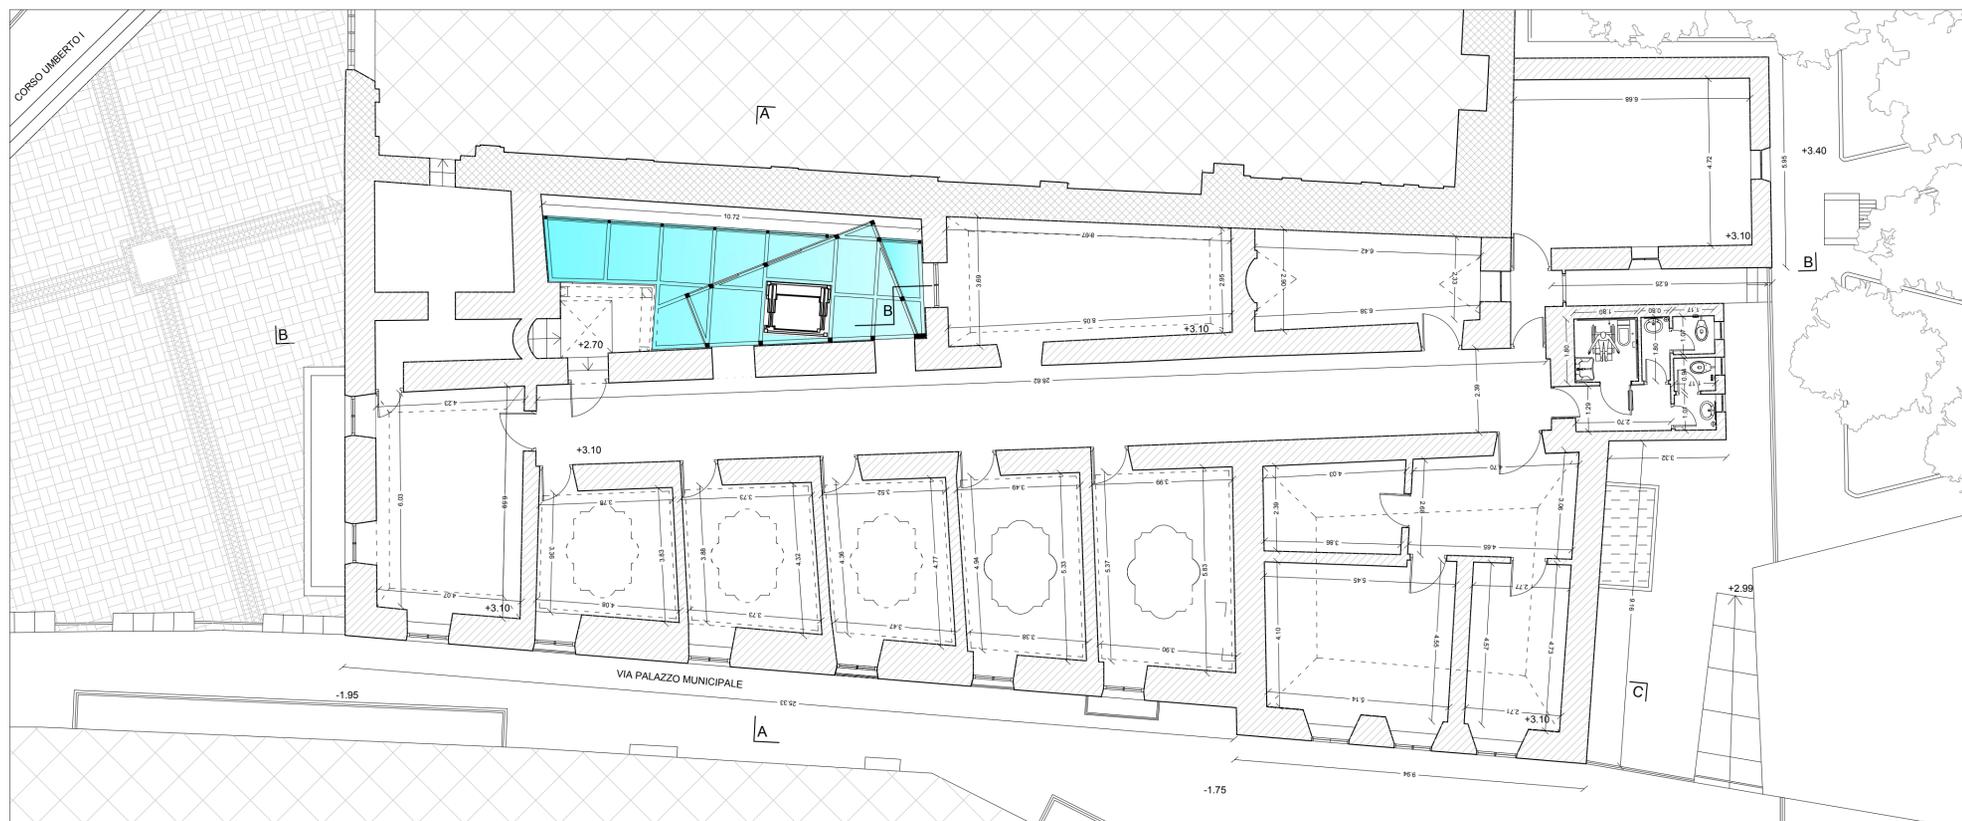

PIANTA PIANO PRIMO scala 1:100

REGIONE SICILIANA
 COMUNE DI CASTRONOVO DI SICILIA
 (PROVINCIA DI PALERMO)

Progetto per i lavori di manutenzione straordinaria e adeguamento del *Complesso dei Minori Conventuali di San Francesco* oggi sede del Palazzo Comunale

PROGETTO ESECUTIVO

N.	TITOLO ELABORATO
7	PROGETTO PIANTE PIANO TERRA PROGETTO PIANTE PRIMO PIANO



ARCHITETTO
 Arch. Giuseppe Di Franza



VISTI ED APPROVAZIONI