


PIANTA PIANO TERRA scala 1:100

LEGENDA:

-  Palazzo Municipale -area dell'intervento.
-  Corte interna - Palazzo Municipale.
-  Corpi di fabbrica limitrofi.

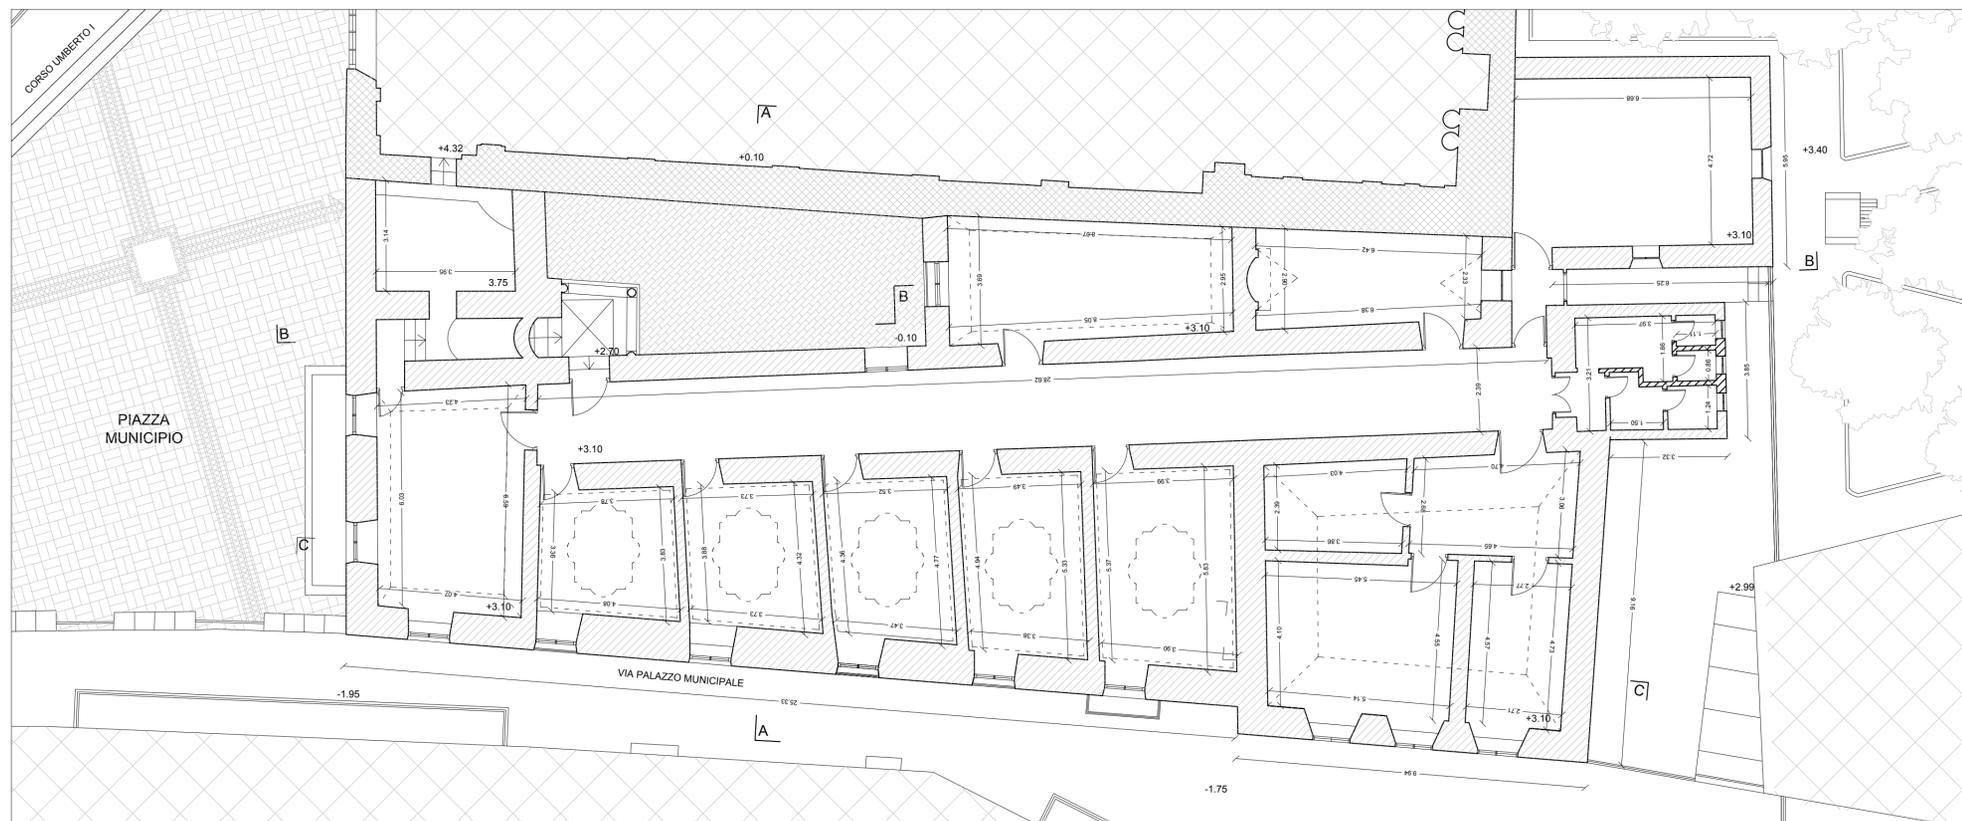

PIANTA PIANO PRIMO scala 1:100

REGIONE SICILIANA  
 COMUNE DI CASTRONOVO DI SICILIA  
 (PROVINCIA DI PALERMO)

Progetto per i lavori di manutenzione straordinaria e adeguamento del *Complesso dei Minori Conventuali di San Francesco* oggi sede del Palazzo Comunale

**PROGETTO ESECUTIVO**

N.	TITOLO ELABORATO
3	STATO DI FATTO PIANTE PIANO TERRA STATO DI FATTO PIANTE PIANO PRIMO

  
 ARCHITETTO  
 Arch. Giuseppe Di Franza

  
 H.R.U.P.

VISTI ED APPROVAZIONI