


SEZIONE B-B- scala 1:100

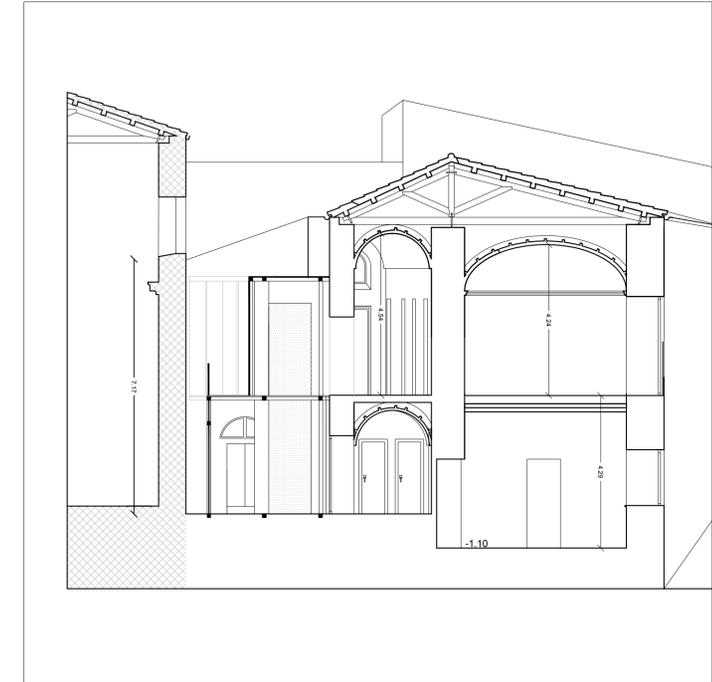


SEZIONE A-A- scala 1:100

LEGENDA:

 Palazzo Municipale -area dell'intervento.

 Corpi di fabbrica limitrofi.

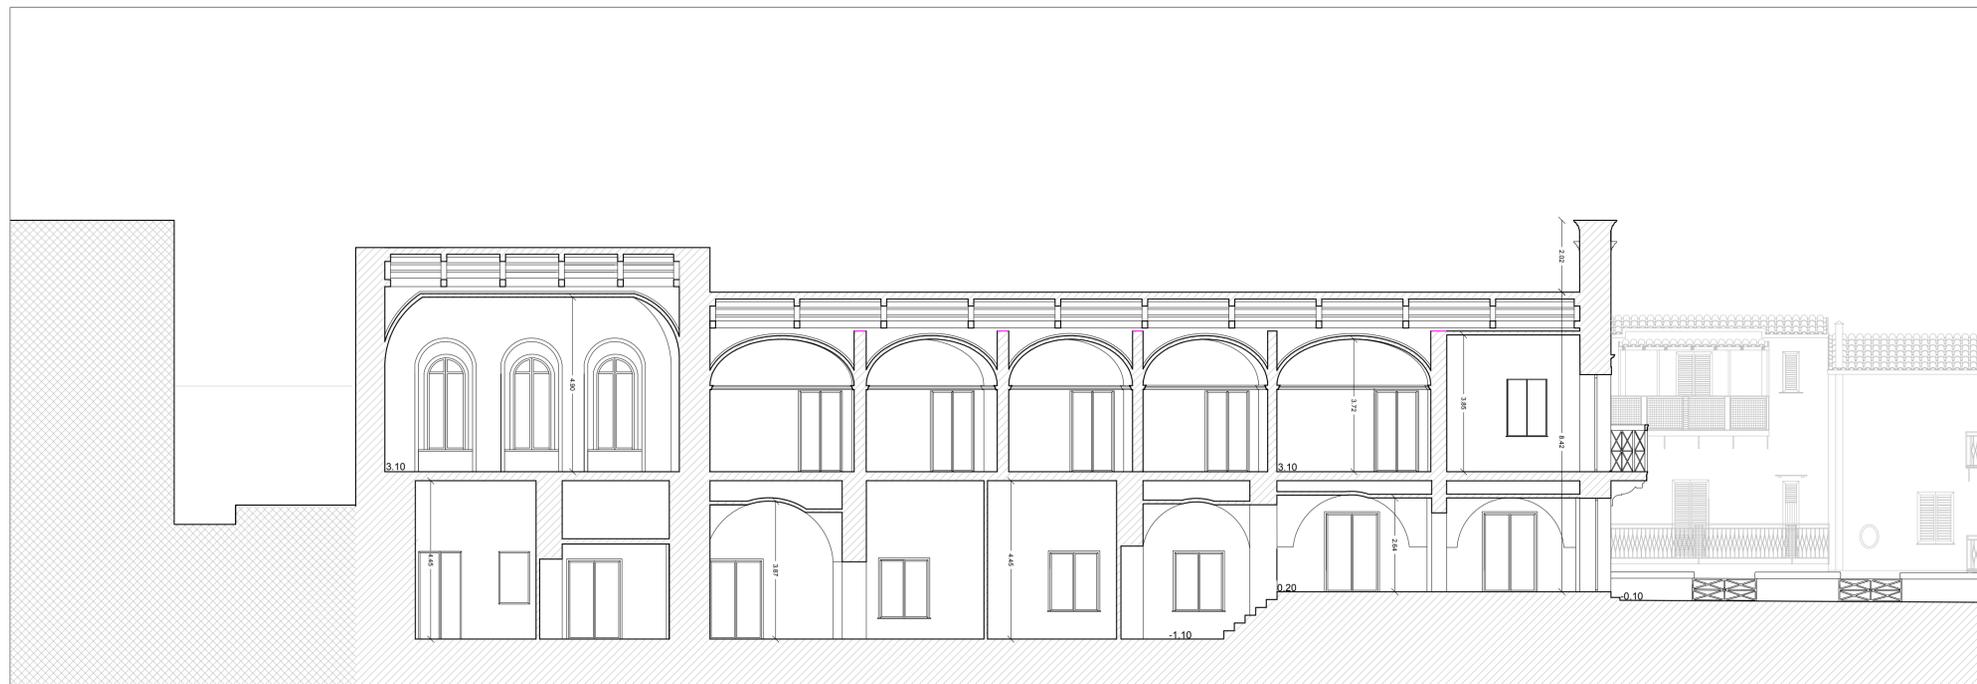

SEZIONE C-C- scala 1:100

REGIONE SICILIANA  
 COMUNE DI CASTRONOVO DI SICILIA  
 (PROVINCIA DI PALERMO)

Progetto per i lavori di manutenzione straordinaria e adeguamento del *Complesso dei Minori Conventuali di San Francesco* oggi sede del Palazzo Comunale

**PROGETTO ESECUTIVO**

N.	TITOLO ELABORATO
9	PROGETTO SEZIONI



PROGETTISTA  
 Arch. Giuseppe Di Franza



VISTI ED APPROVAZIONI