



Stralcio Carta Tecnica Regionale scala 1:10000

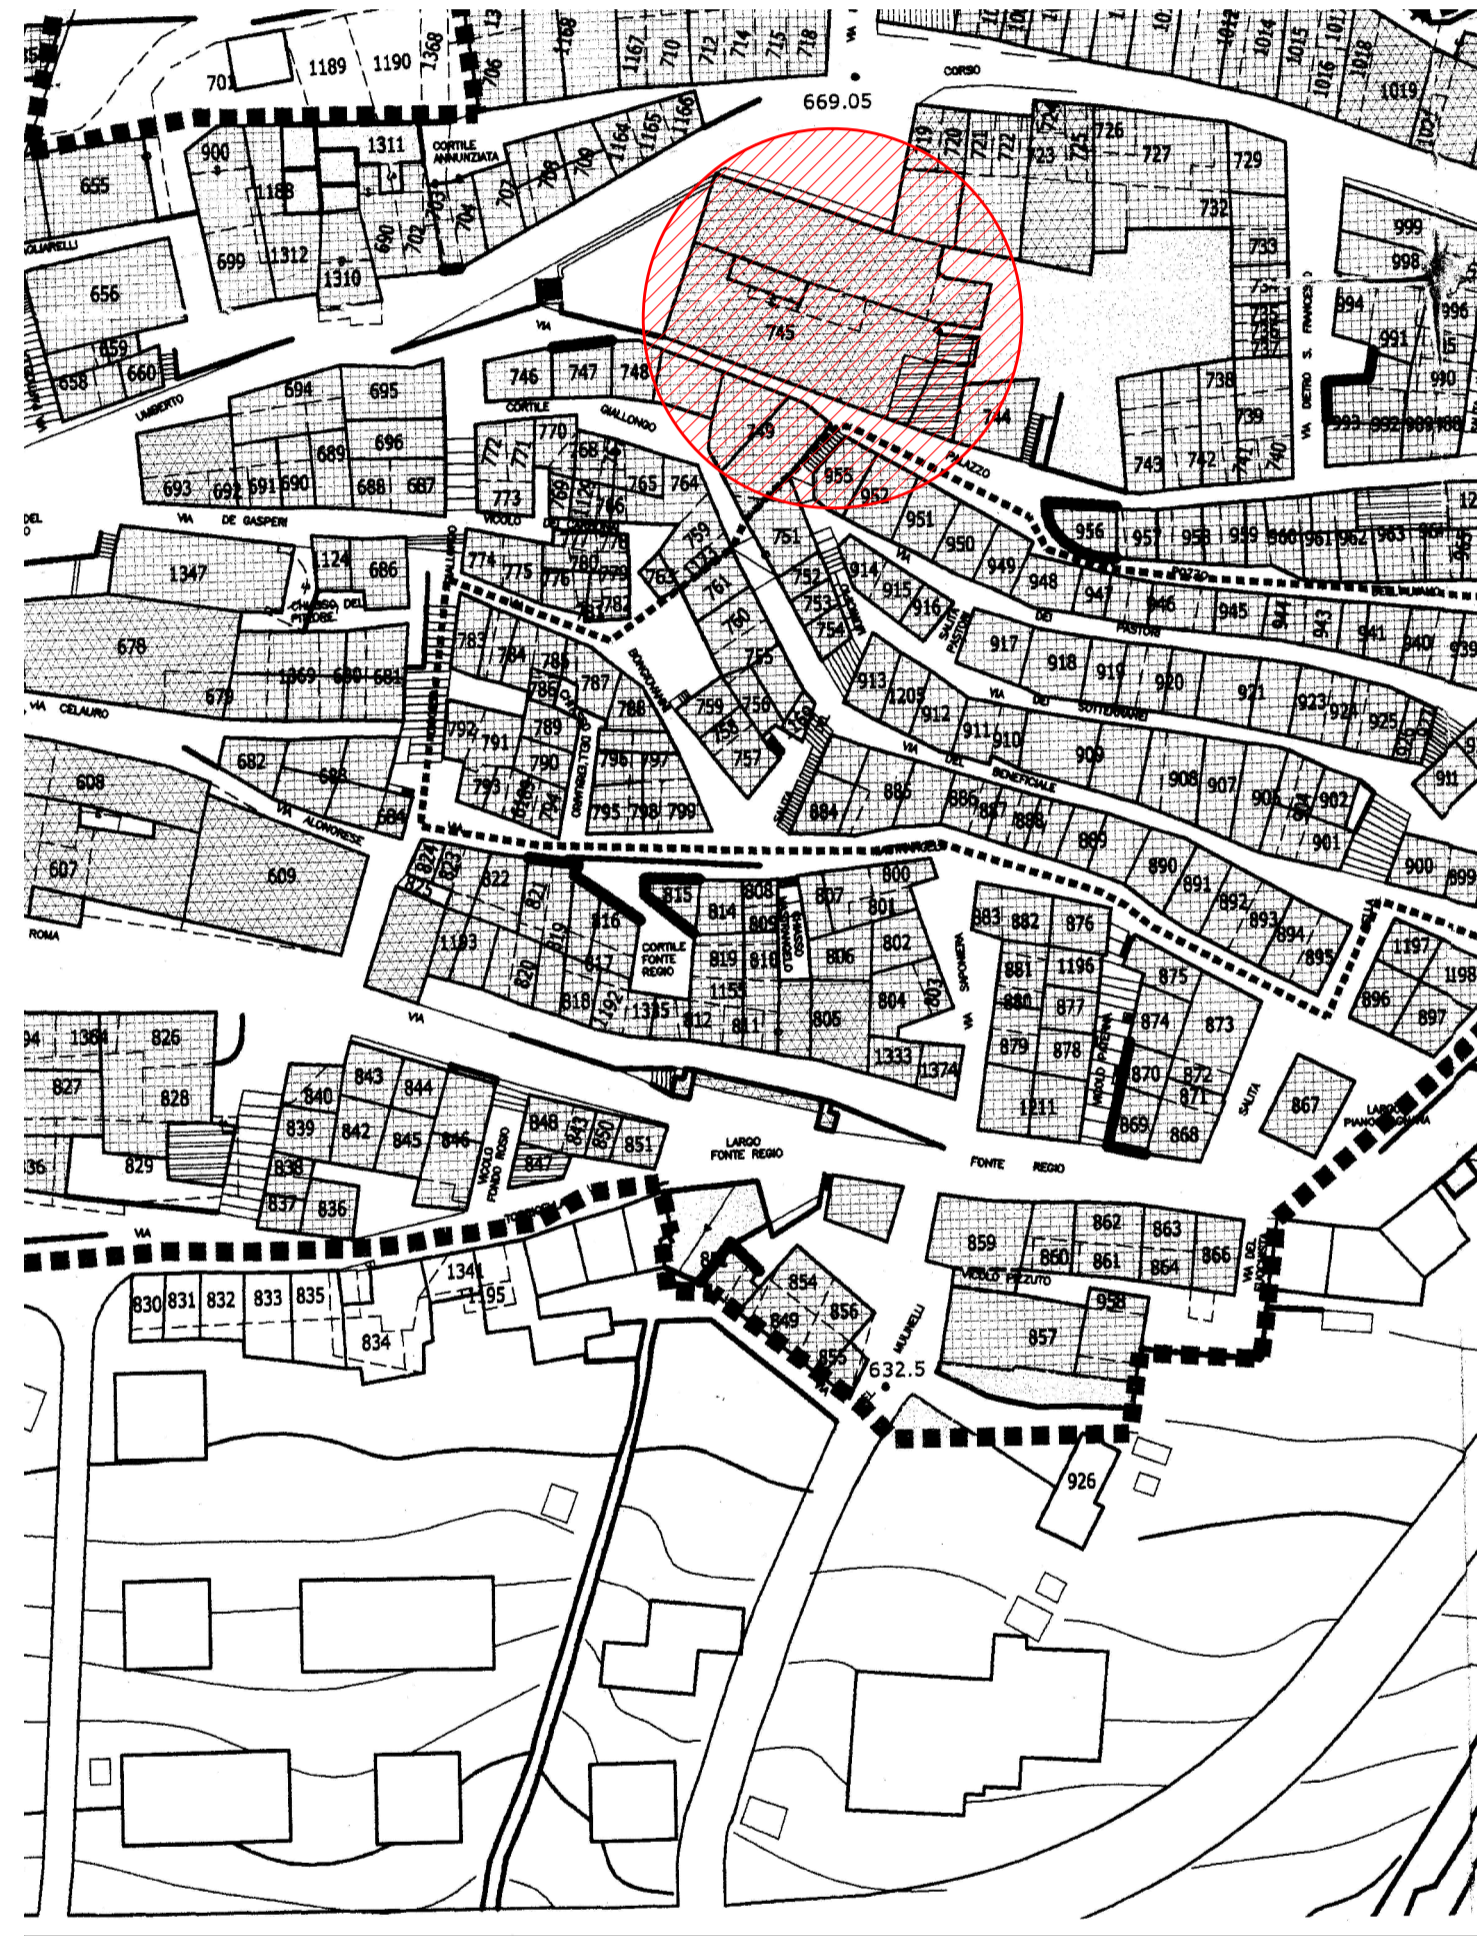

Stralcio PRG per il Centro Storico scala 1:1000

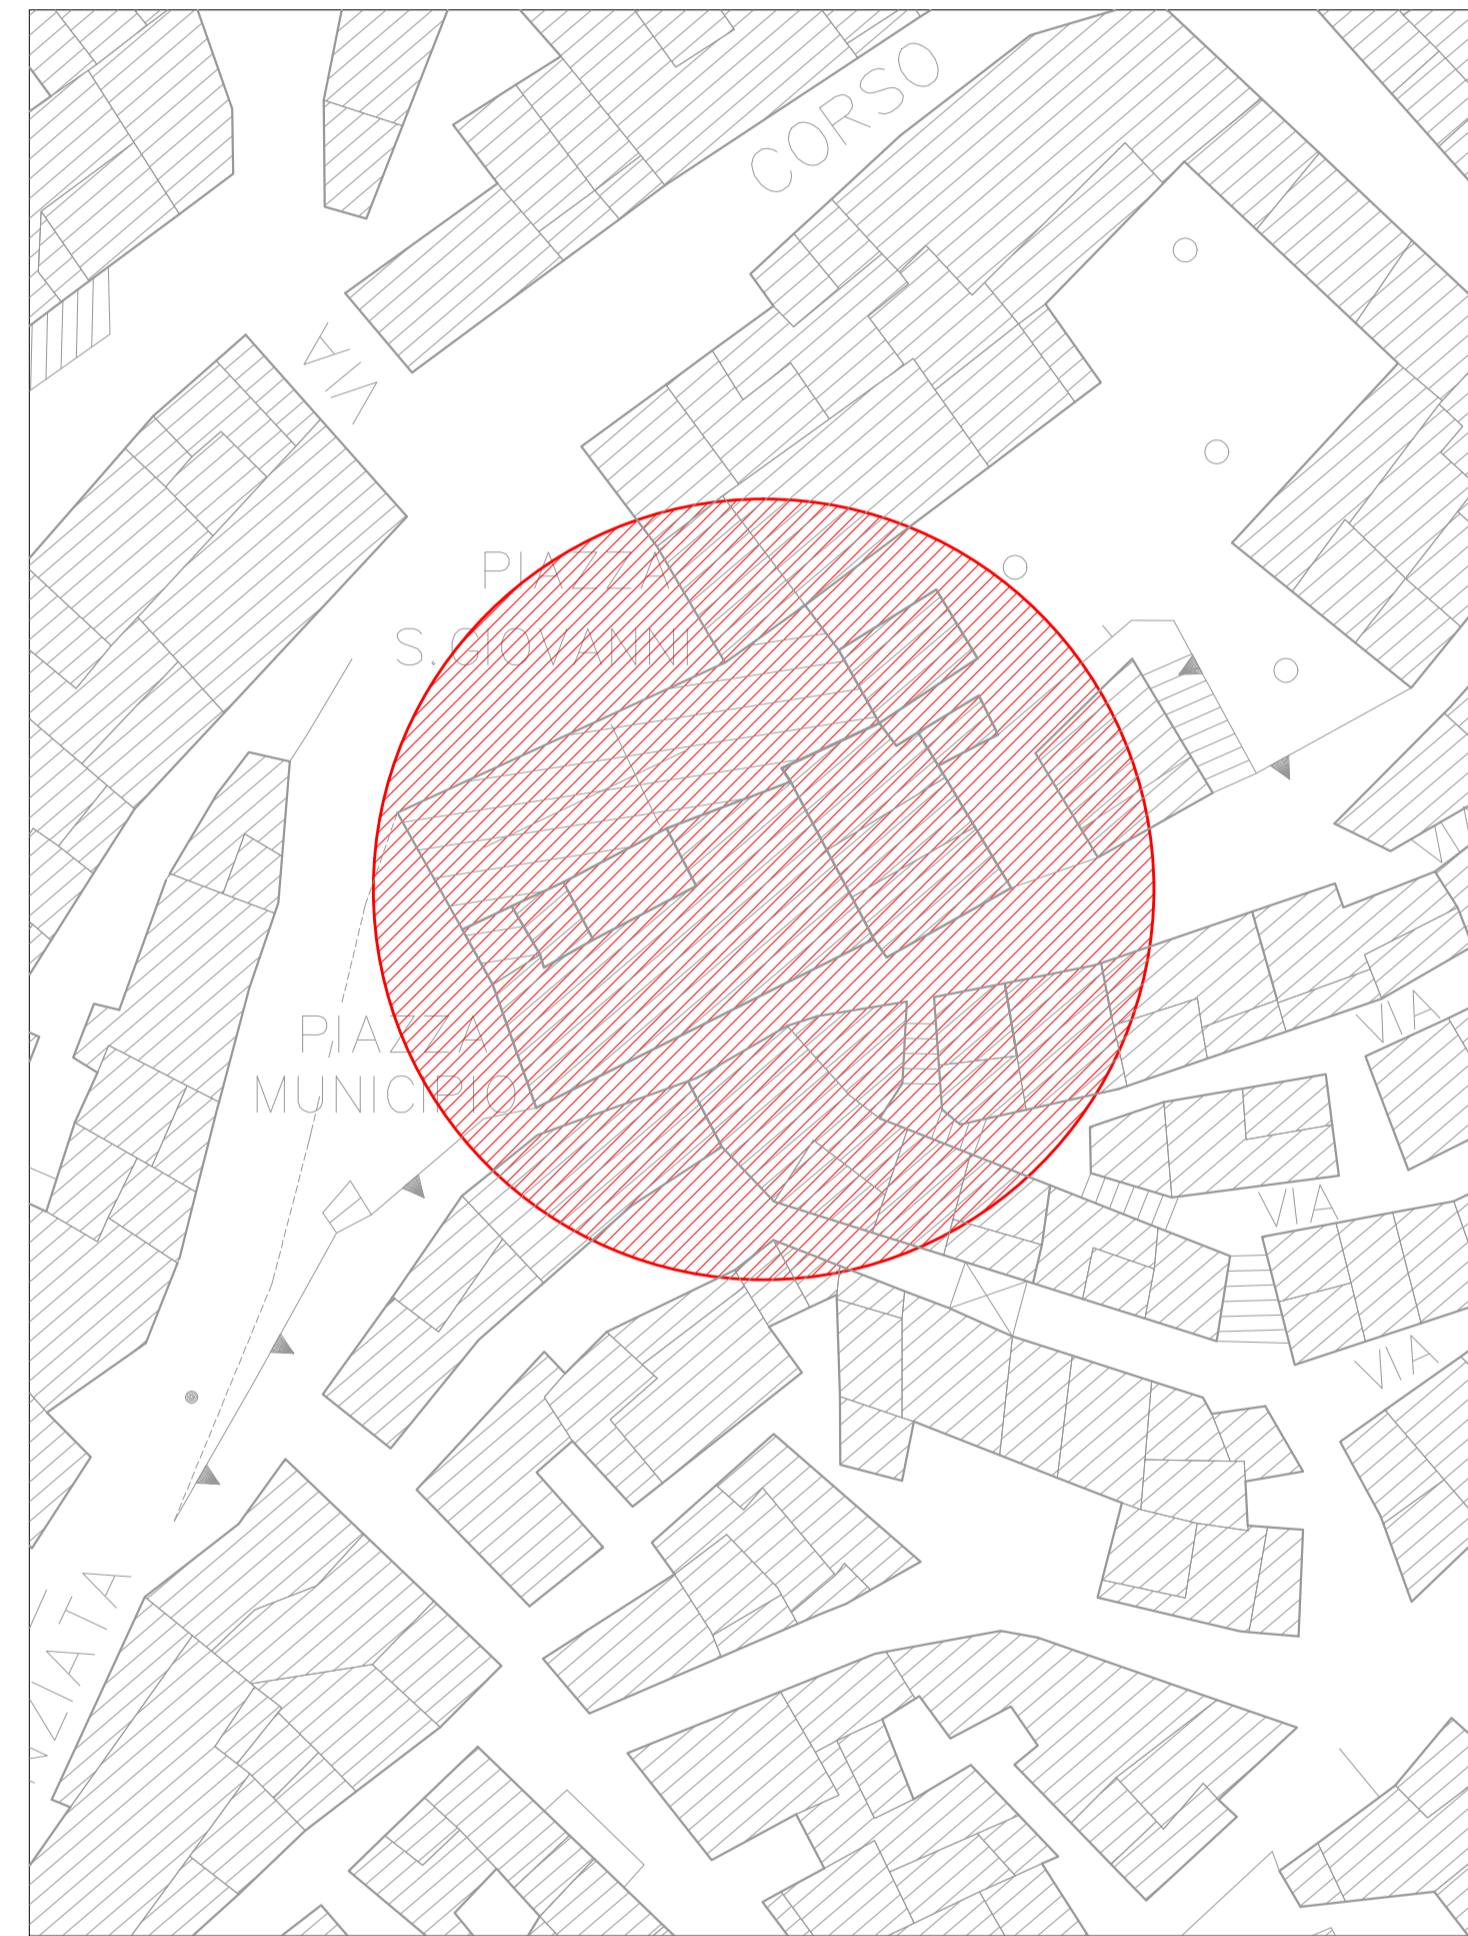

Planimetria d'inquadramento scala 1:500

REGIONE SICILIANA
 COMUNE DI CASTRONOVO DI SICILIA
 (PROVINCIA DI PALERMO)

Progetto per i lavori di manutenzione straordinaria e adeguamento del *Complesso dei Minori Conventuali di San Francesco* oggi sede del Palazzo Comunale

PROGETTO ESECUTIVO

N.	TITOLO ELABORATO
1	RELAZIONE TECNICA GENERALE



IPROGETTISTA
 Arch. Giuseppe Di Franza



VISTI ED APPROVAZIONI