

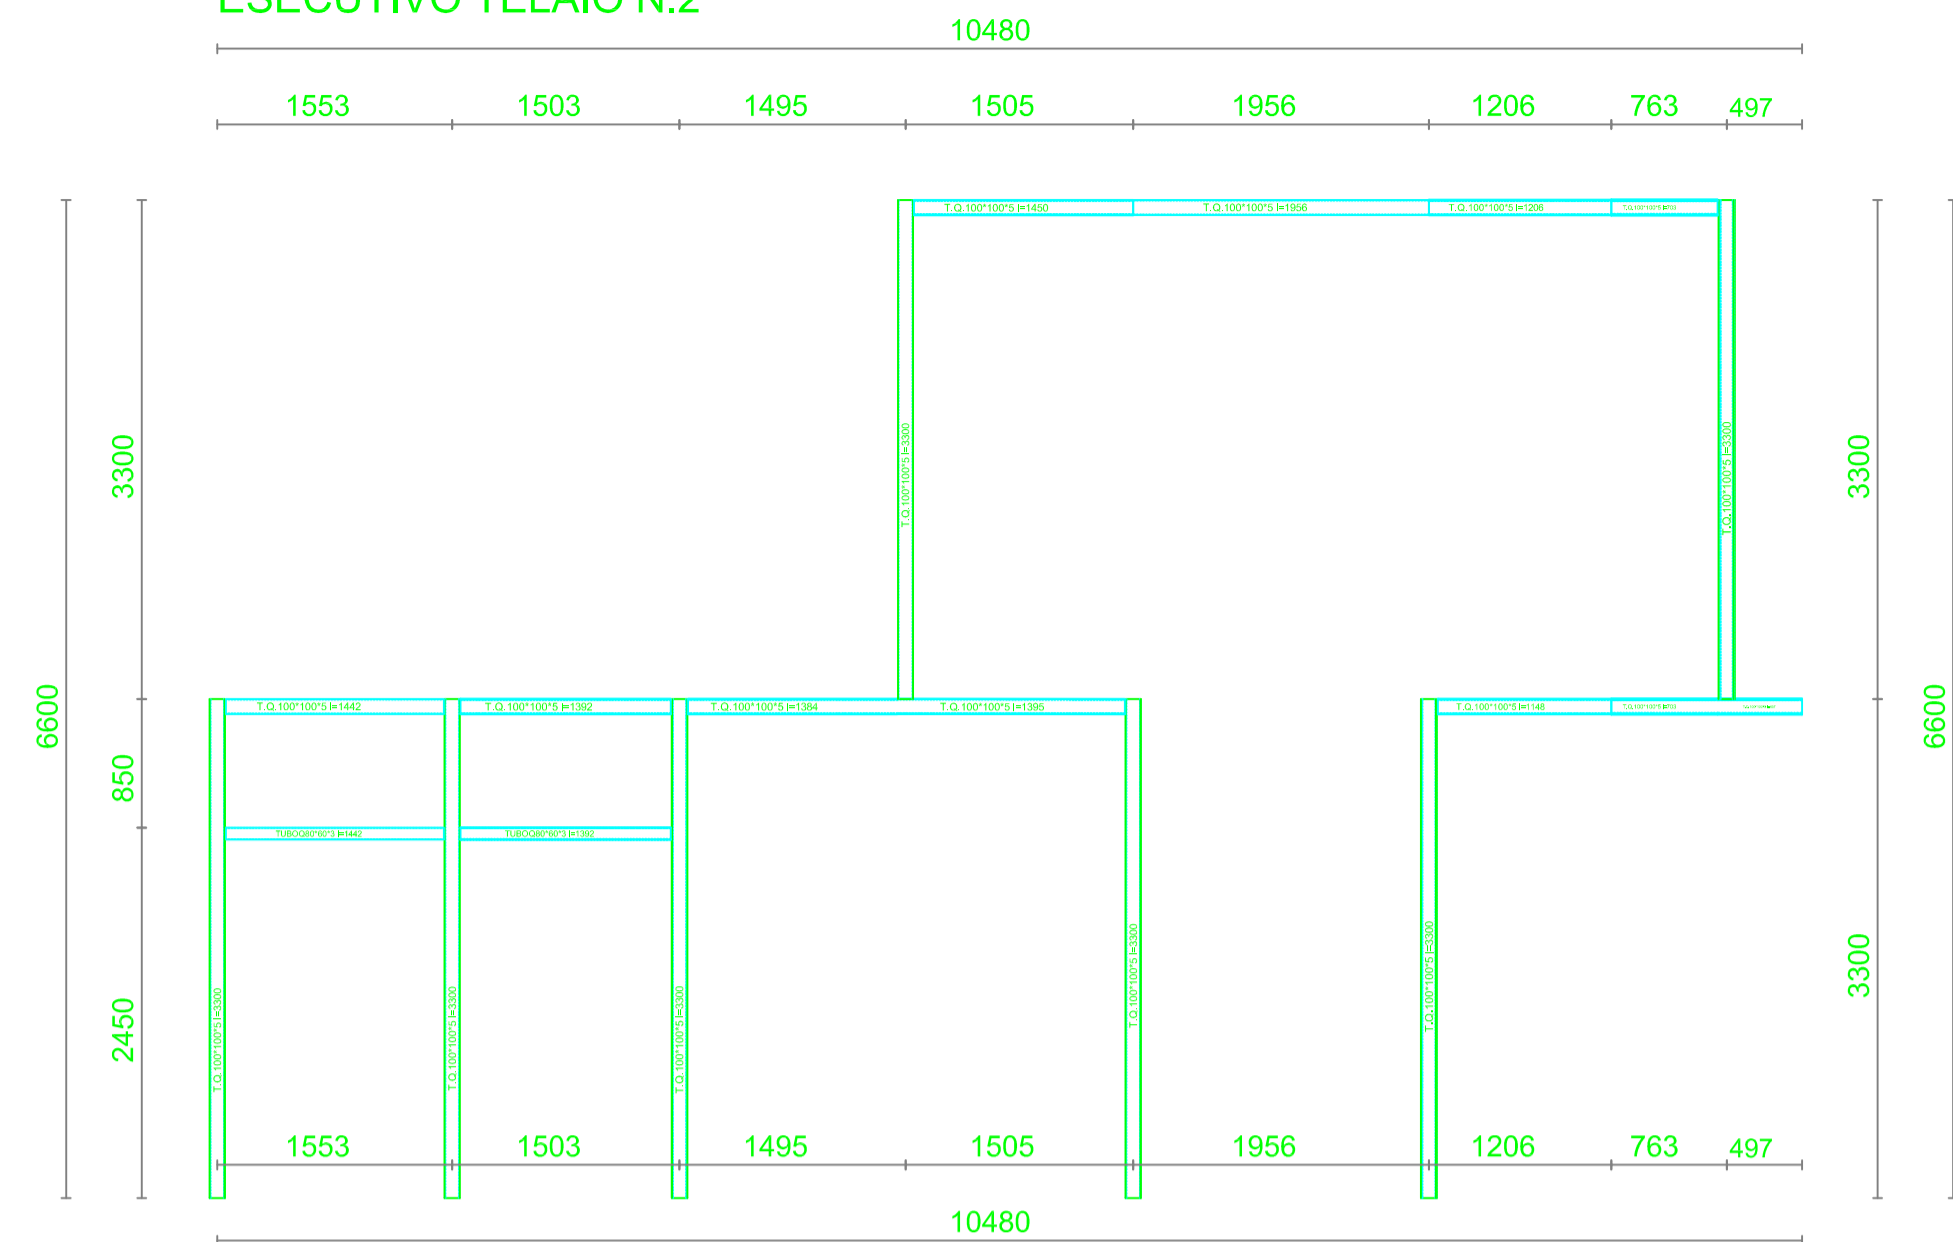



ESECUTIVO TELAIO N.2

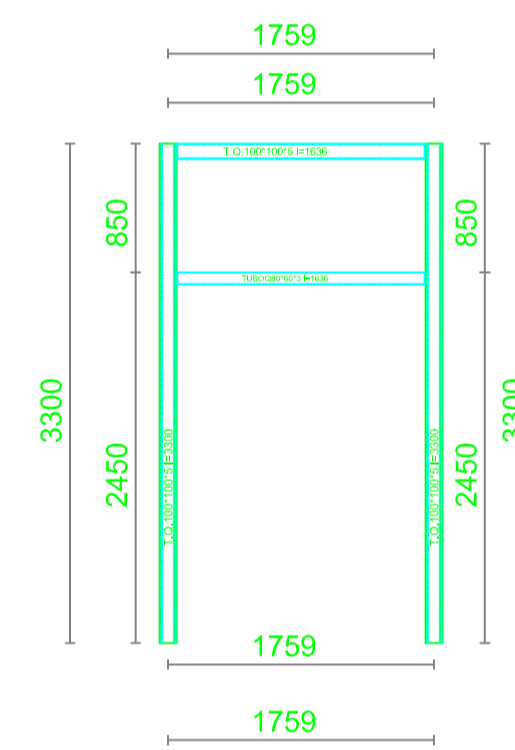


ESECUTIVO TELAIO N.3

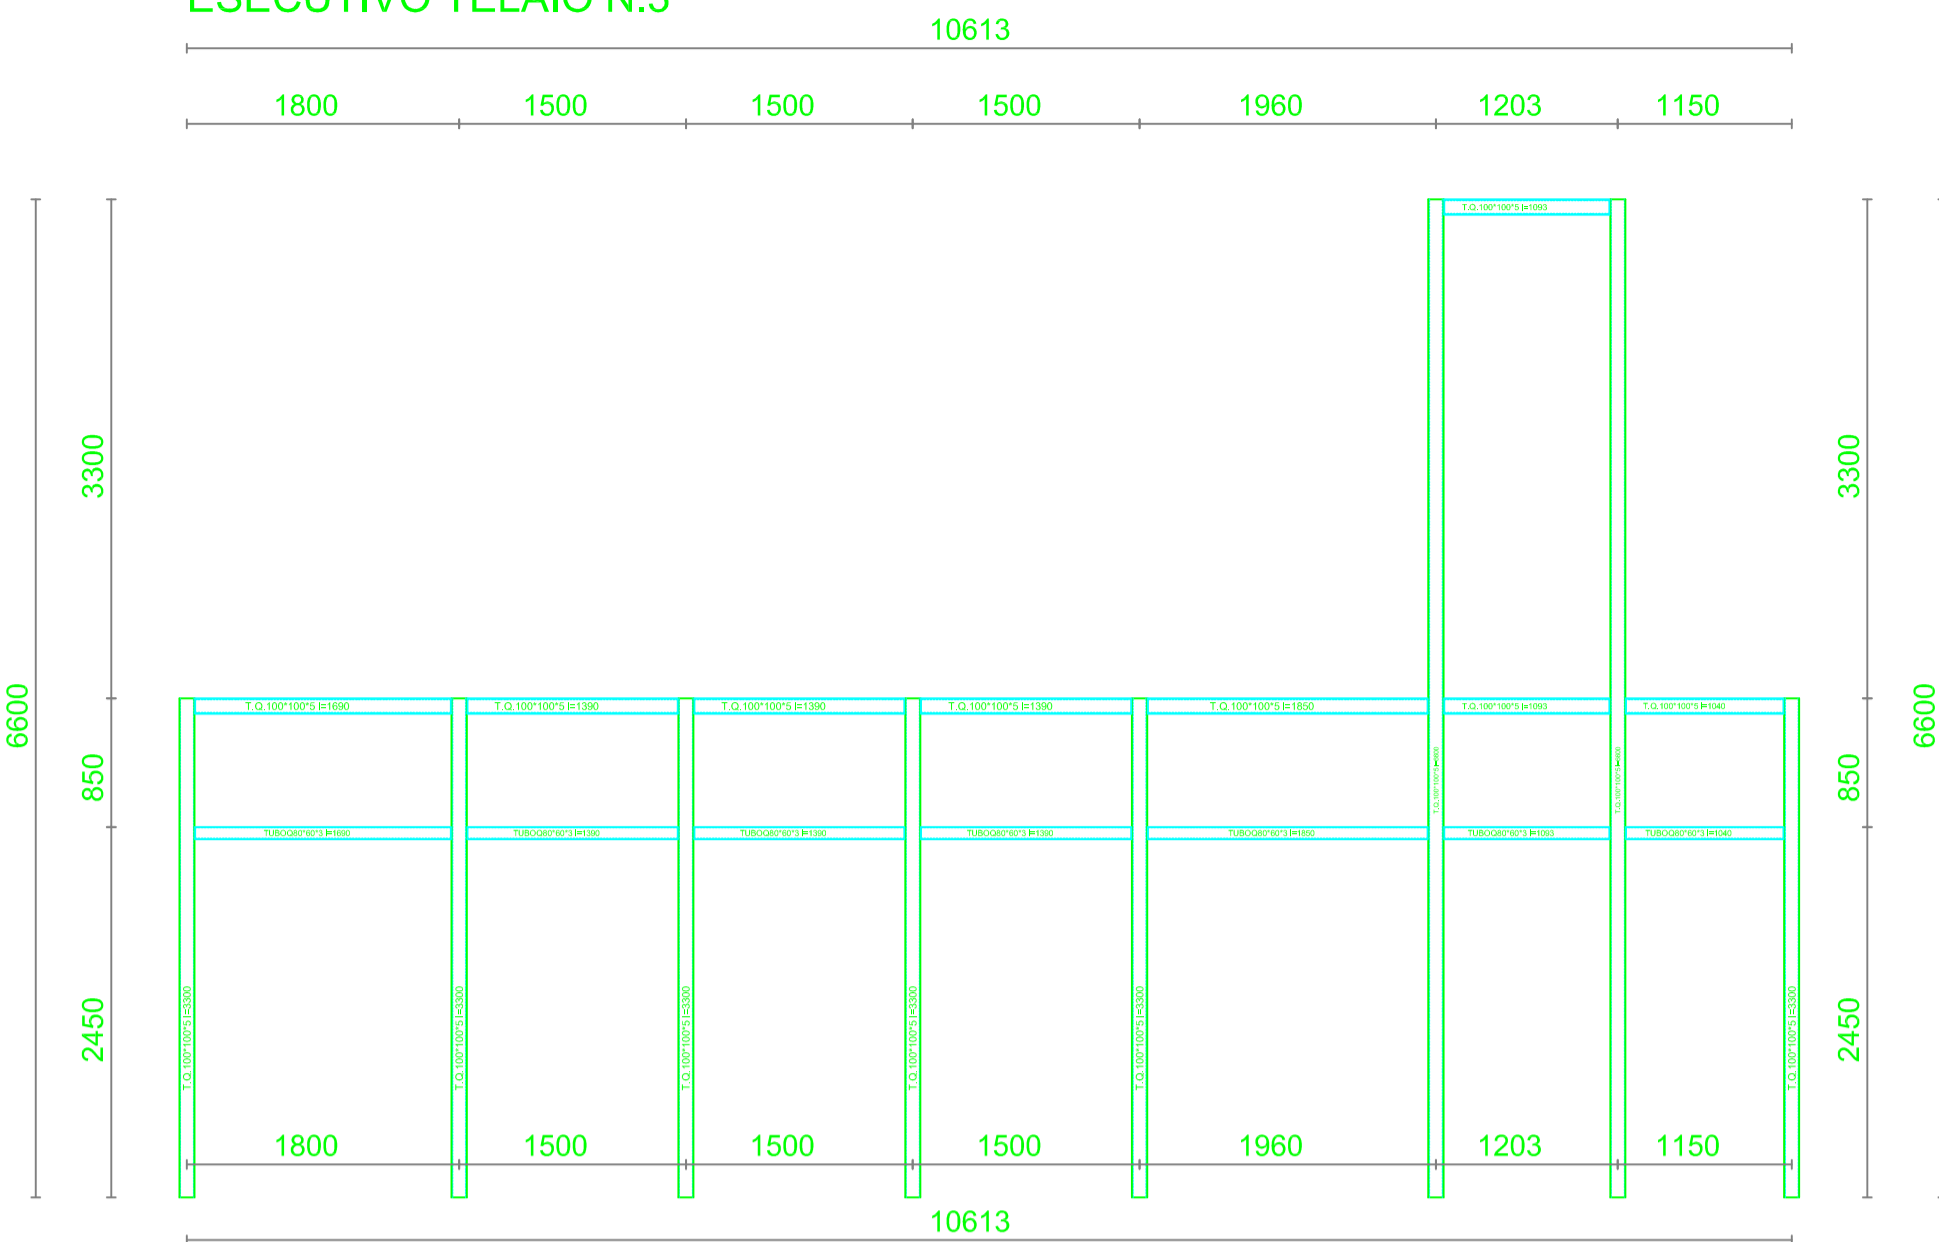


ESECUTIVO TELAIO N.4

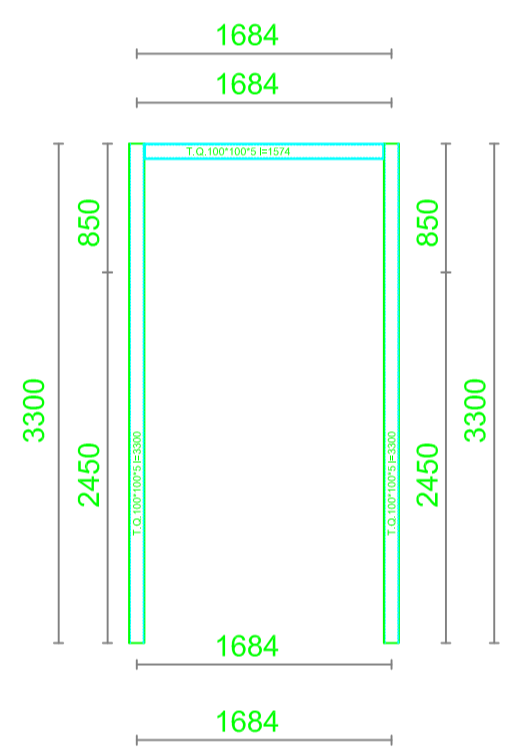


ESECUTIVO TELAIO N.5

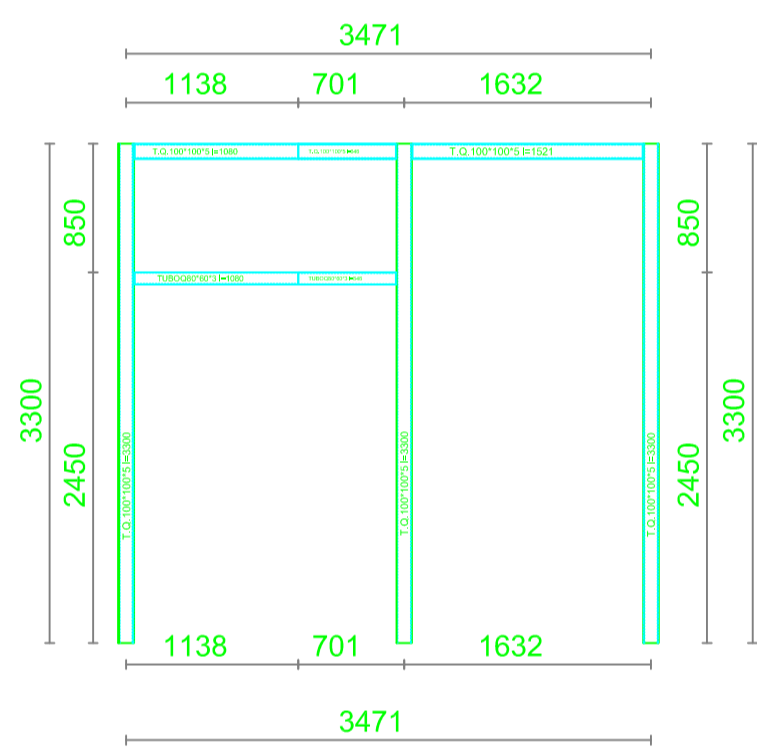


ESECUTIVO TELAIO N.6

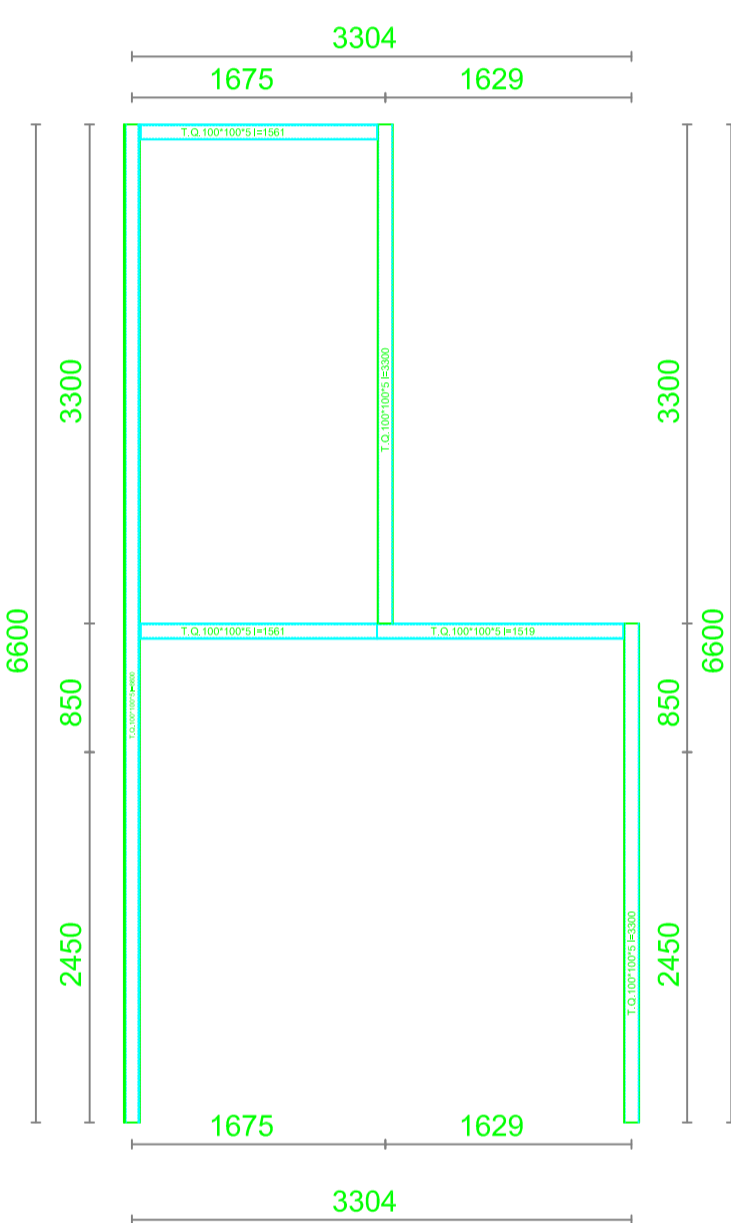


ESECUTIVO TELAIO N.7

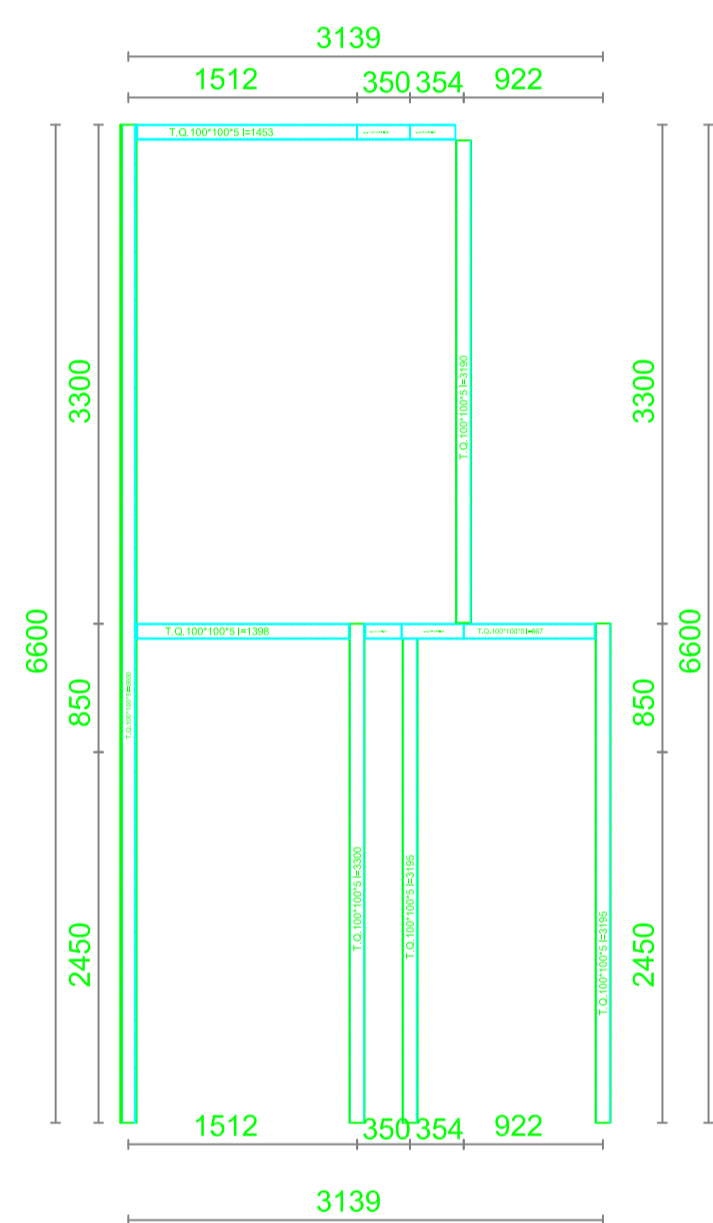


ESECUTIVO TELAIO N.8

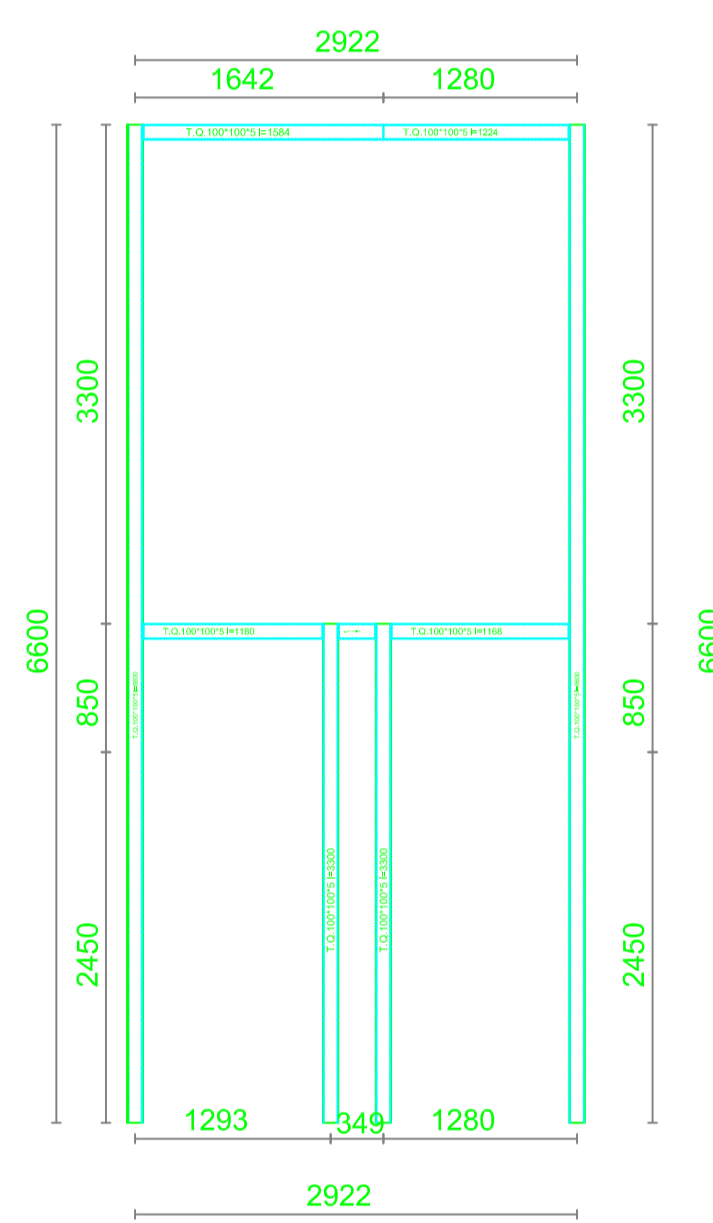


ESECUTIVO TELAIO N.9

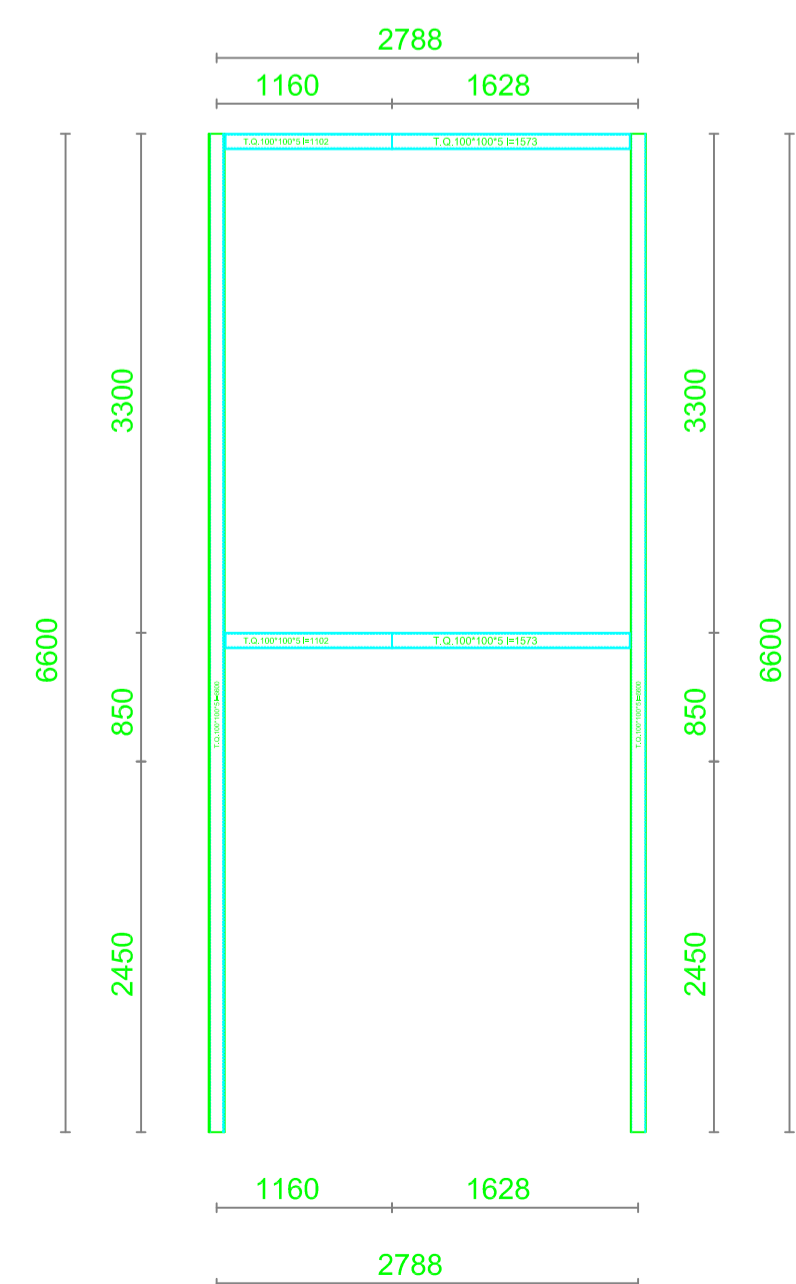


ESECUTIVO TELAIO N.10

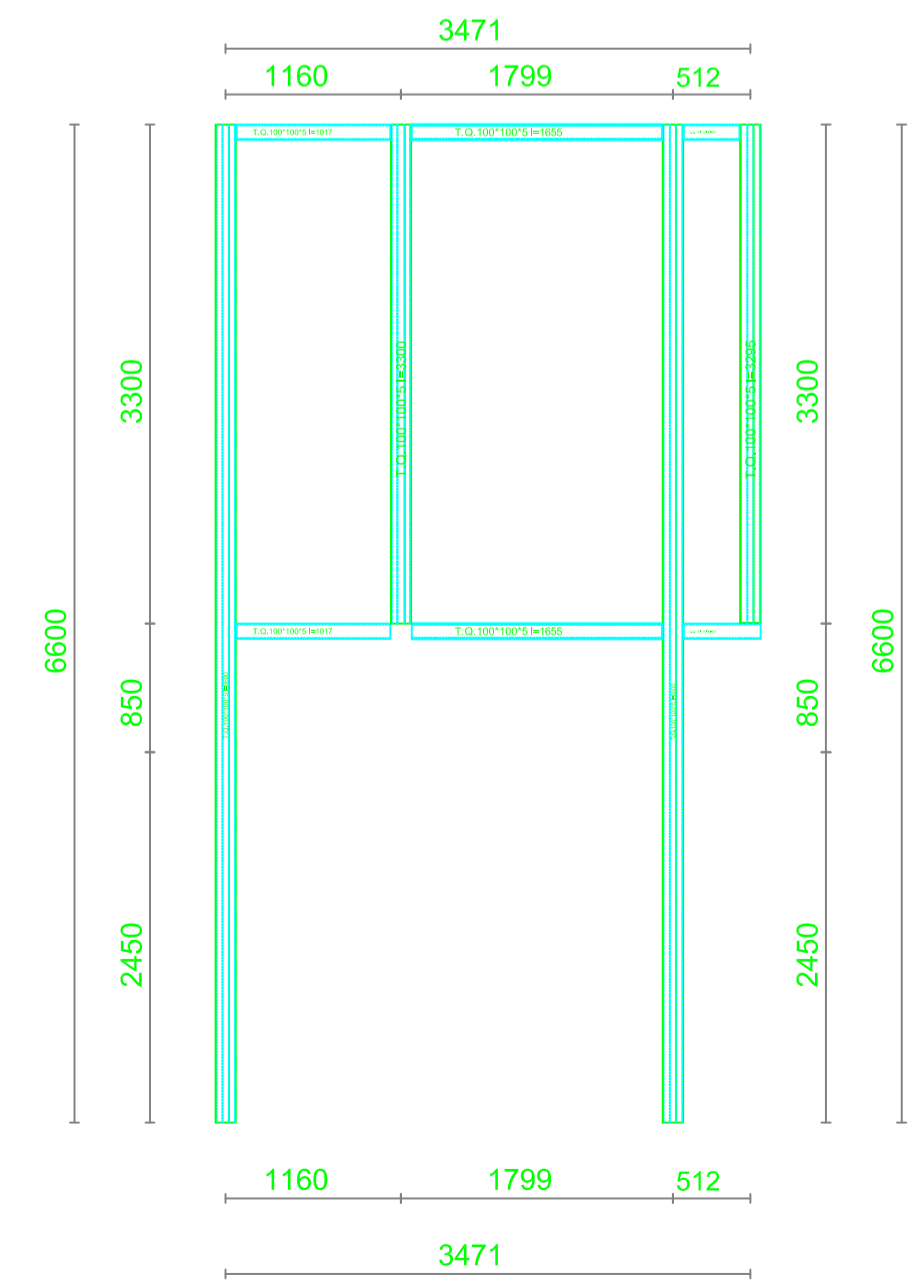


ESECUTIVO TELAIO N.11

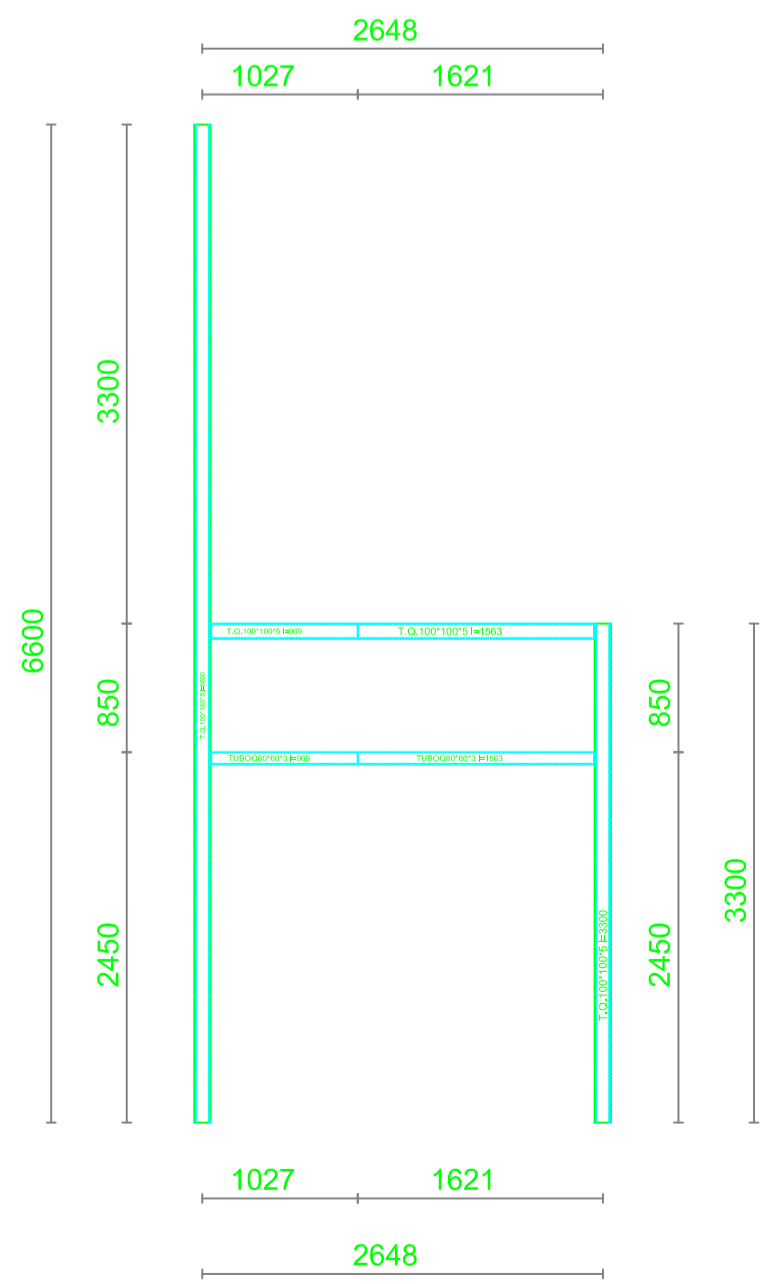

ESECUTIVO TELAIO N.12

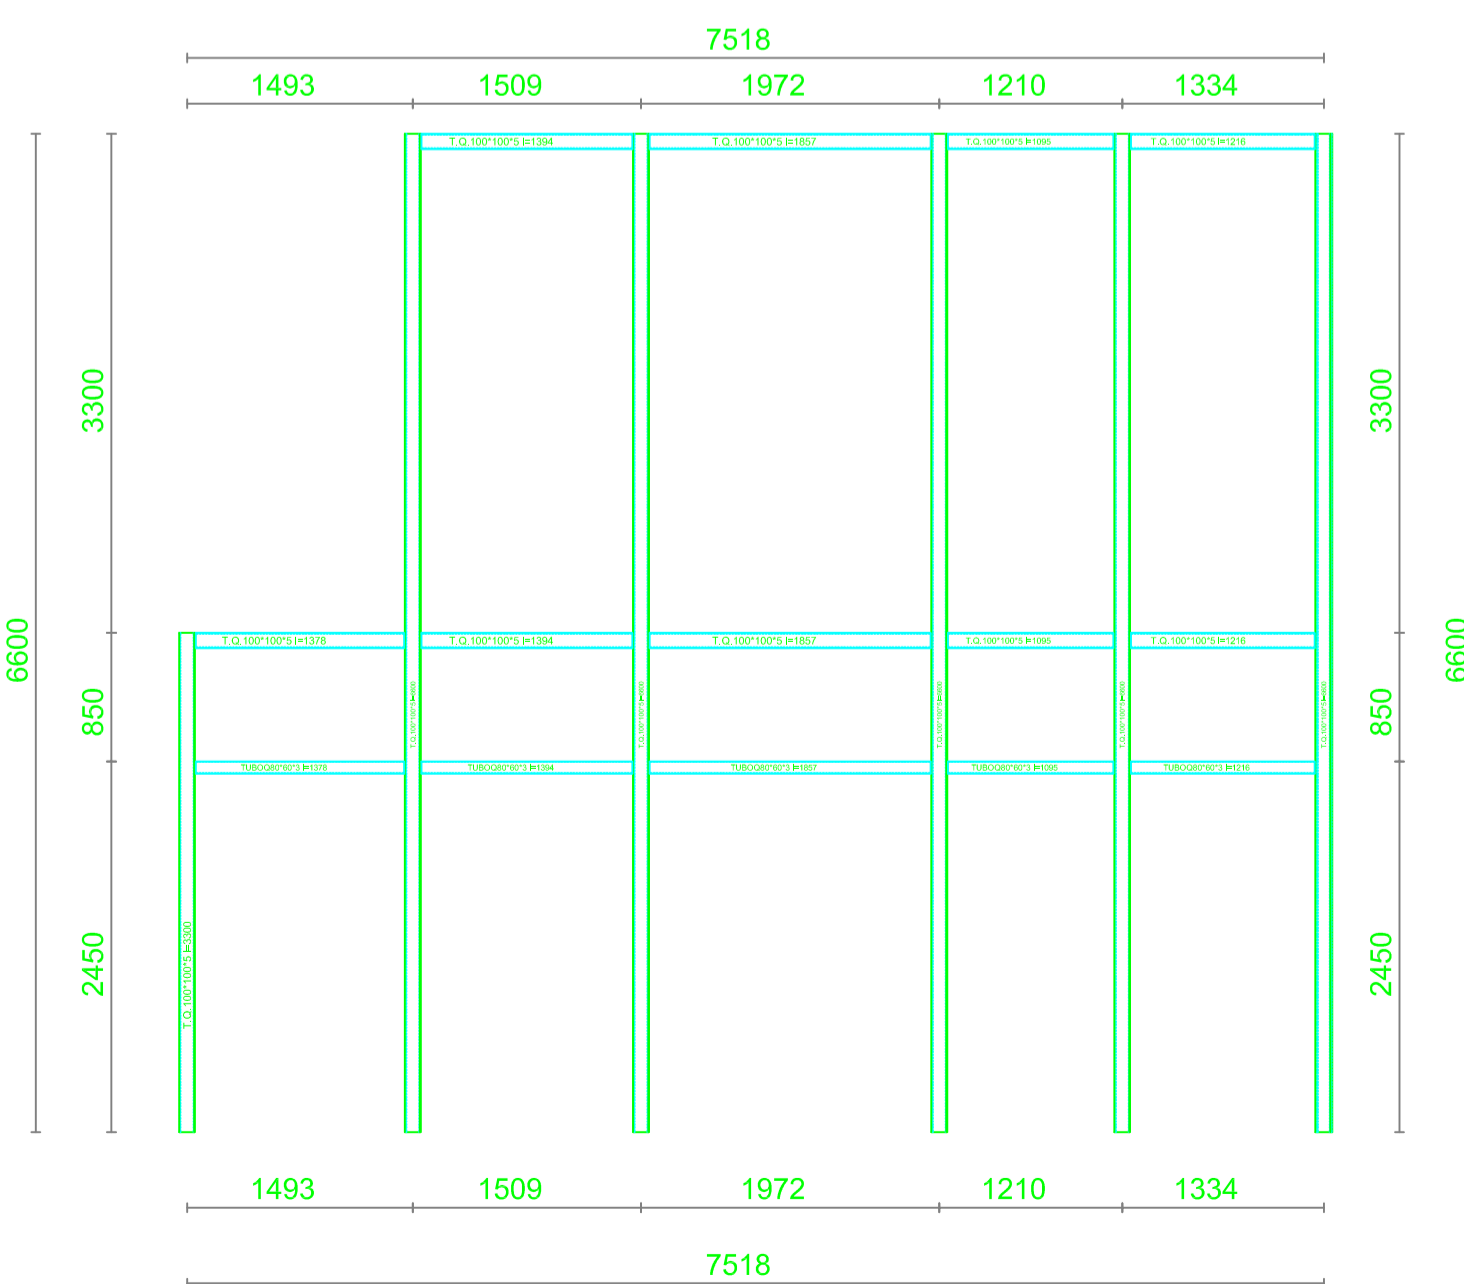

ESECUTIVO TELAIO N.1

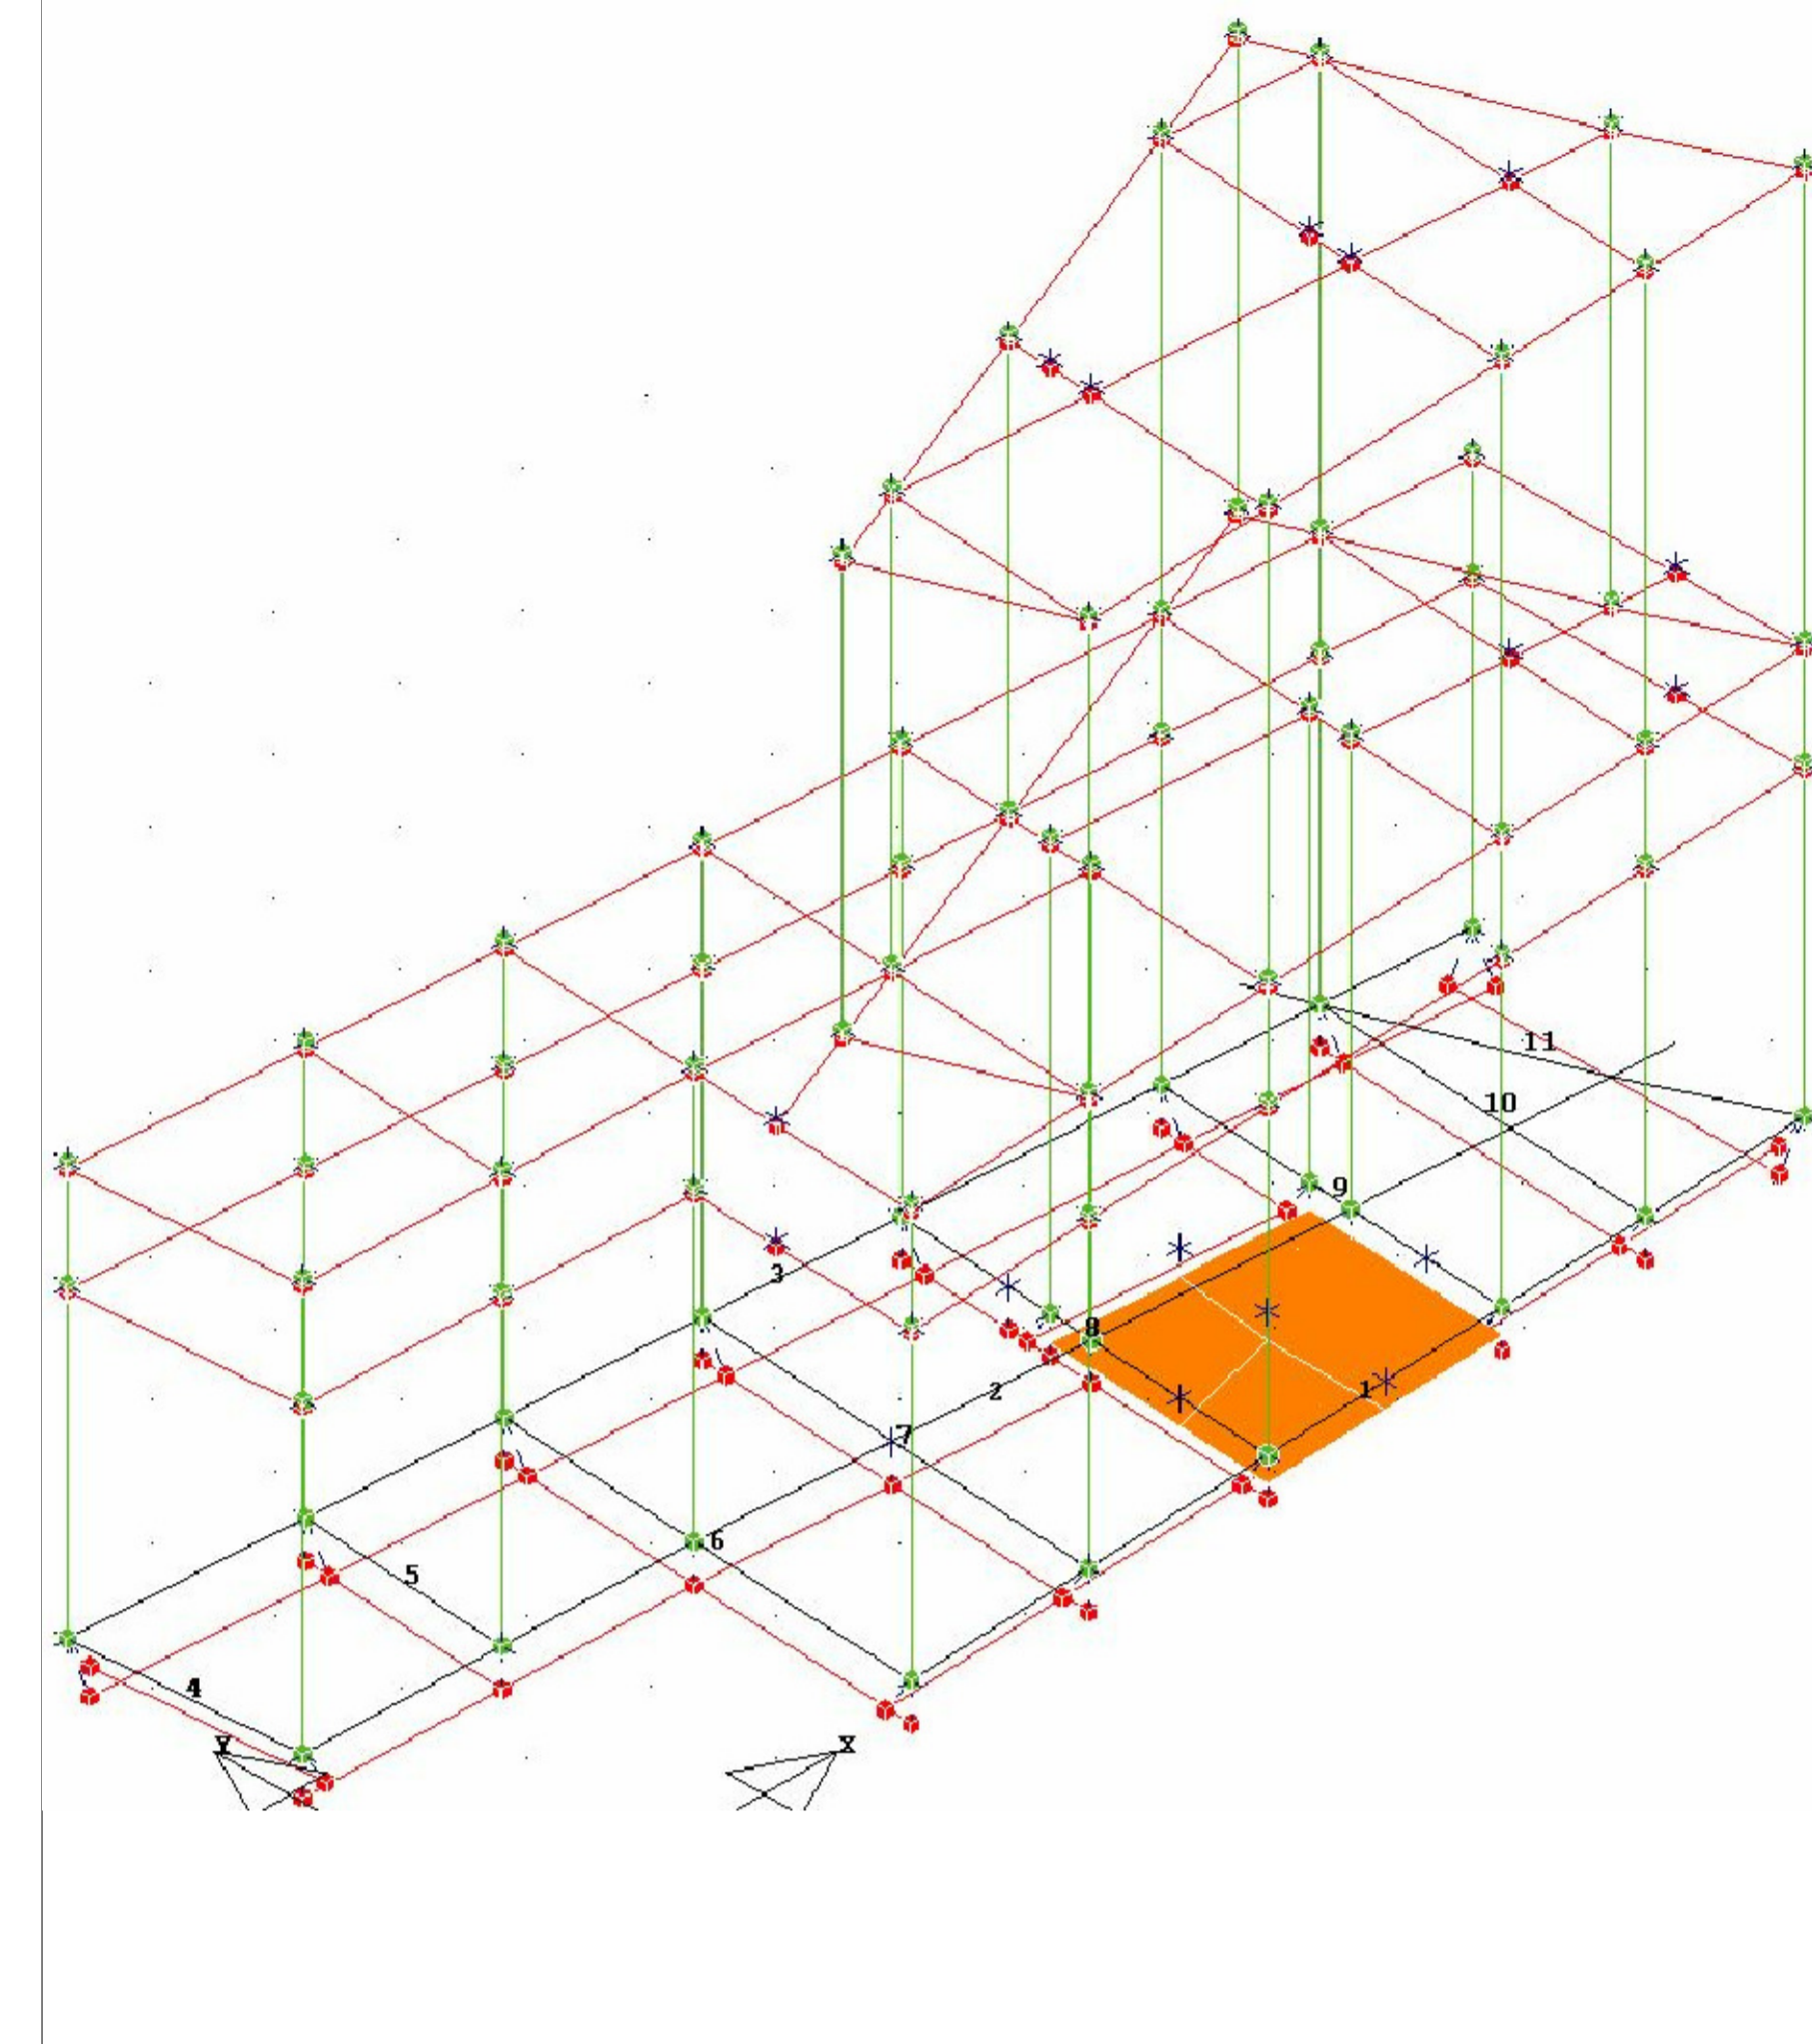

REGIONE SICILIANA  
COMUNE DI CASTRONOVO DI SICILIA  
(PROVINCIA DI PALERMO)

Progetto per i lavori di manutenzione straordinaria e adeguamento del *Complesso dei Minori Conventuali di San Francesco* oggi sede del Palazzo Comunale

PROGETTO ESECUTIVO

N.	TITOLO ELABORATO
7d	ESECUTIVI TELAI COPERTURA CORTE

Arch. Giuseppe Di Franza



VISTI ED APPROVAZIONI